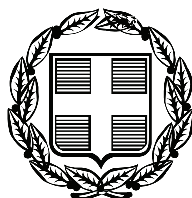


ΕΦΗΜΕΡΙΣ ΤΗΣ ΚΥΒΕΡΝΗΣΕΩΣ

ΤΗΣ ΕΛΛΗΝΙΚΗΣ ΔΗΜΟΚΡΑΤΙΑΣ

ΤΕΥΧΟΣ ΤΕΤΑΡΤΟ **Αρ. Φύλλου 342**

17 Αυγούστου 2009

ΠΕΡΙΕΧΟΜΕΝΑ

ΑΠΟΦΑΣΕΙΣ

ΑΠΟΦΑΣΕΙΣ

Αριθμ. 3945 (1)

Επικύρωση καθορισμού οριογραμμών του ρέματος στον οικισμό Δωμάτια, στην περιοχή του οικοπέδου του Μάνου Νικόλαου, του Δ.Δ. Δωματίων του Δ. Πιερέων Ν. Καβάλας.

Ο ΓΕΝΙΚΟΣ ΓΡΑΜΜΑΤΕΑΣ
ΠΕΡΙΦΕΡΕΙΑΣ ΑΝΑΤΟΛΙΚΗΣ ΜΑΚΕΔΟΝΙΑΣ - ΘΡΑΚΗΣ

Έχοντας υπόψη:

1. Τις διατάξεις του άρθρου 5 του ν. 3010/2002 (Φ.Ε.Κ. 91/Α΄) «Εναρμόνιση του ν. 1650/1986 με τις Οδηγίες 97/11 Ε.Ε. και 96/61 Ε.Ε., διαδικασία οριοθέτησης και ρυθμίσεις θεμάτων για τα υδατορέματα και άλλες διατάξεις».

2. Την υπ' αριθμ. 3046/304/1989 (Φ.Ε.Κ. 59/Δ΄/3.2.1989) απόφαση του Αναπληρωτή Υπουργού Περιβάλλοντος, Χωροταξίας και Δημοσίων Έργων, «Κτιριοδομικός Κανονισμός» και ειδικότερα τις διατάξεις του άρθρου 6 αυτού, σχετικά με τη δόμηση κοντά σε ρέματα, όπως ισχύει σήμερα.

3. Τις διατάξεις του ν. 2853/16.7.1922 (Φ.Ε.Κ. 116/Α΄) «Περί υδραυλικών εν γένει έργων και αστυνομεύσεως των Δημοσίων Υδάτων», όπως αυτές τροποποιήθηκαν με τις αντίστοιχες του ν.δ. 10/29.12.1923 και κωδικοποιήθηκαν από τις διατάξεις του π.δ. 18/21.3.1924.

4. Τις διατάξεις του ν. 2503/1997 (Φ.Ε.Κ. 107/Α΄/30.5.1997) «Διοίκηση, Οργάνωση, Στελέχωση της Περιφέρειας, Ρυθμίσεις θεμάτων για την Τοπική Αυτοδιοίκηση και άλλες διατάξεις».

5. Τις οικείες διατάξεις του ν. 2690/1999 (Φ.Ε.Κ. 45/Α΄/1999) «Κύρωση του Κώδικα Διοικητικής Διαδικασίας και άλλες διατάξεις».

6. Την υπ' αριθμ. 2439/2009 (Φ.Ε.Κ. 839/Β΄/6.5.2009) απόφαση του Γενικού Γραμματέα Περιφέρειας Ανατολικής Μακεδονίας - Θράκης «Εξουσιοδότηση προς υπογραφή «Με εντολή Γενικού Γραμματέα» αποφάσεων, εγγράφων και άλλων πράξεων στο Γενικό Διευθυντή, στους Προϊσταμένους Διευθύνσεων, Τμημάτων και Γραφείων των Υπηρεσιών της Περιφέρειας Ανατολικής Μακεδονίας και Θράκης».

7. Το υπ' αριθμ. 07/2858/2.7.2009 (υπ' αριθμ. ΔΙ.ΠΕ.ΧΩ. 3945/7.7.2009) έγγραφο της Δ/νσης Τεχνικών Υπηρεσιών Ν. Καβάλας με το οποίο διαβιβάστηκε στην Υπηρεσία μας η μελέτη οριοθέτησης στον οικισμό Δωμάτια, στην περιοχή του οικοπέδου του Μάνου Νικόλαου, του Δ.Δ. Δωματίων του Δ. Πιερέων Ν. Καβάλας.

8. Το Απόσπασμα πρακτικού συνεδρίασης 7/2009 του Δημοτικού Συμβουλίου Πιερέων, κατά την οποία αποφασίστηκε ομόφωνα η έγκριση της μελέτης οριοθέτησης (υπ' αριθμ. 80/2009 απόφασης).

9. Την υδραυλική μελέτη για την οριοθέτηση του ρέματος που αναφέρεται στο θέμα και το Τοπογραφικό Διάγραμμα που τη συνοδεύει (αρ. σχεδίου Ο.1 - κλίμακα 1:500), όπως ελέγχθηκαν και θεωρήθηκαν από τη Δ/νση Τεχνικών Υπηρεσιών Ν. Καβάλας και από τα οποία προκύπτει ότι οι προτεινόμενες οριογραμμές ανταποκρίνονται σε πλημμυρική παροχή για περίοδο αναφοράς Τ = 100 έτη, αποφασίζουμε:

Επικυρώνουμε τις καθορισθείσες οριογραμμές του ρέματος στον οικισμό Δωμάτια, στην περιοχή του οικοπέδου του Μάνου Νικόλαου, του Δ.Δ. Δωματίων του Δ. Πιερέων Ν. Καβάλας, όπως φαίνονται στο Τοπογραφικό Διάγραμμα υδραυλικής επίλυσης και προτεινόμενων οριογραμμών κλίμακας 1:500, όπως αυτό ελέγχθηκε και θεωρήθηκε από τη Δ/νση Τεχνικών Υπηρεσιών Ν. Καβάλας.

Από τις διατάξεις της παρούσας απόφασης δεν προκύπτουν δαπάνες οι οποίες βαρύνουν τον Κρατικό Προϋπολογισμό.

Η ισχύς της παρούσας αρχίζει από την ανωτέρω δημοσίευση.

Η απόφαση αυτή, μαζί με το συνημμένο Τοπογραφικό Διάγραμμα, να δημοσιευθεί στην Εφημερίδα της Κυβερνήσεως.

Κομοτηνή, 16 Ιουλίου 2009


Με εντολή Γενικού Γραμματέα Περιφέρειας
Η Προϊσταμένη Διεύθυνσης ΠΕ.ΧΩ.
ΑΛΕΞΑΝΔΡΑ ΠΑΣΣΟΠΟΥΛΟΥ

ΕΘΝΙΚΟ ΤΥΠΟΓΡΑΦΕΙΟ
Για τεχνικούς λόγους στο σχεδιάγραμμα, έγινε σμίκρυνση, κατά ποσοστό 39%

ΥΔΡΟΛΟΓΙΚΑ ΣΤΟΙΧΕΙΑ ΔΥΤΙΚΟΥ ΧΕΙΜΑΡΡΟΥ ΔΩΜΑΤΙΩΝ													
ΣΗΜΕΙΟ ΑΝΑΦΟΡΑΣ	ΠΕΡΙΟΔΟΣ ΕΠΑΝΑΦΟΡΑΣ Τ	ΣΥΝΤΕΛΕΣΤΗΣ ΑΠΟΡΡΟΗΣ	ΧΡΟΝΟΣ ΣΥΓΚΕΝΤΡΩΣΗΣ			ΕΝΤΑΣΗ ΒΡΟΧΗΣ			ΠΑΡΟΧΗ (m³/s)				
			KIRPICH	GIANDOTTI	ΤΕΛΙΚΗ	KIRPICH	GIANDOTTI	ΤΕΛΙΚΗ	KIRPICH	GIANDOTTI	ΤΕΛΙΚΗ	FULLER	TURAZZA
	y		h			mm/h			ΟΡΘΟΛΟΓΙΚΗ				
ΔΥΤΙΚΟΥ ΧΕΙΜΑΡΡΟΥ ΔΩΜΑΤΙΩΝ	100	0.5	0.32	0.88	0.58	157.40	94.24	107.88	30.89	18.49	21.17	21.0	19.8
	50	0.5	0.32	0.88	0.58	139.88	83.75	95.87	27.45	16.44	18.81	19.0	19.1
	25	0.5	0.32	0.88	0.58	122.40	73.28	83.89	24.02	14.38	16.46	17.1	19.1
	10	0.5	0.32	0.88	0.58	98.83	59.17	67.74	19.40	11.61	13.29	14.5	19.1

ΓΕΩΜΕΤΡΙΚΑ ΣΤΟΙΧΕΙΑ ΔΥΤΙΚΟΥ ΧΕΙΜΑΡΡΟΥ ΔΩΜΑΤΙΩΝ											
ΣΗΜΕΙΟ ΑΝΑΦΟΡΑΣ	ΕΜΒΑΔΟ ΛΕΚΑΝΗΣ	ΜΗΚΟΣ ΚΟΙΤΗΣ	ΥΔΡΟΚΡΙΤΗΣ			ΥΨΟΜΕΤΡΑ				ΜΕΣΗ ΚΛΙΣΗ
			ΜΗΚΟΣ	ΣΥΝΤΕΛΕΣΤΗΣ ΜΟΡΦΗΣ	ΣΥΝΤΕΛΕΣΤΗΣ ΑΝΟΜΟΙΟΜΟΡΦΙΑΣ k	ΜΕΓΙΣΤΟ	ΜΕΣΟ ΕΜΒΑΔΟΥ	ΜΕΣΟ ΜΗΚΟΥΣ	ΕΛΑΧΙΣΤΟ	
	m2	m	m			m				%
ΔΥΤΙΚΟΥ ΧΕΙΜΑΡΡΟΥ ΔΩΜΑΤΙΩΝ	1415348	3,160	6,404	0.658	1.00	848.90	435.49	299.60	132.00	17.59%

ΣΥΝΤΕΤΑΓΜΕΝΕΣ ΚΟΡΥΦΩΝ ΟΡΙΟΘΕΤΗΣΗΣ ΔΥΤΙΚΟΥ ΧΕΙΜΑΡΡΟΥ ΔΩΜΑΤΙΩΝ			
4 Δ	X = -2280.3309 Y = 1759.9485	4 Α	X = -2270.6652 Y = 1757.3819
3 Δ	X = -2295.0401 Y = 1705.6765	3 Α	X = -2284.8584 Y = 1705.0108
2 Δ	X = -2290.8541 Y = 1674.8646	2 Α	X = -2280.6819 Y = 1674.2731
1 Δ	X = -2300.1052 Y = 1638.8178	1 Α	X = -2290.5335 Y = 1635.8864

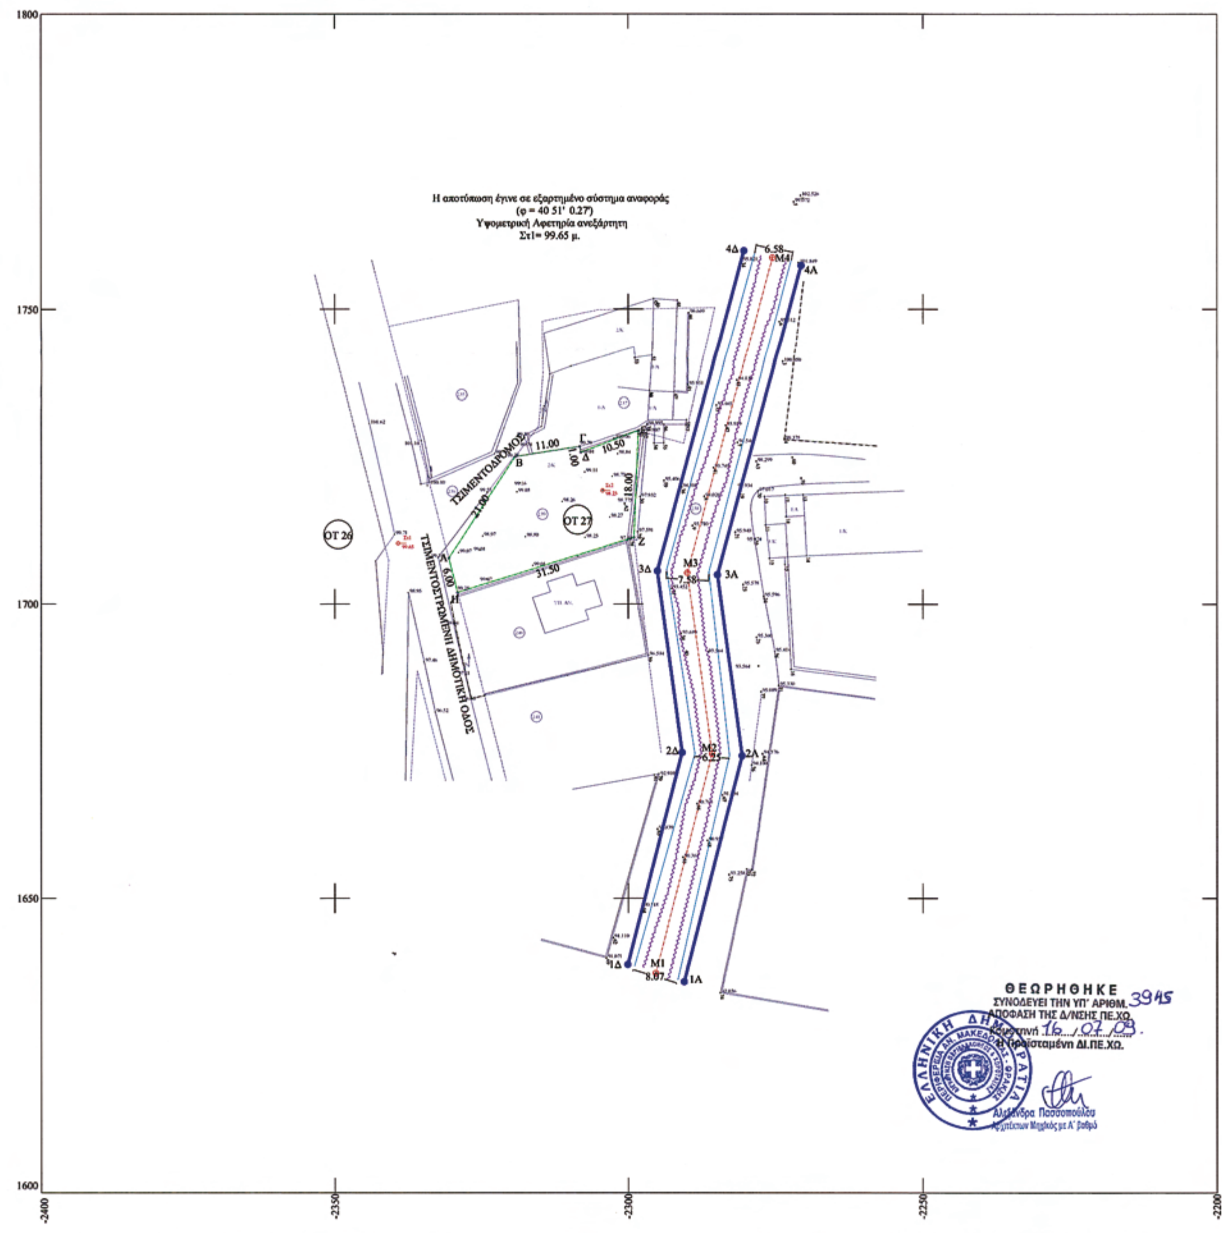



ΣΧΕΔΙΑΓΡΑΜΜΑ ΚΑΘΟΡΙΣΜΟΥ ΛΕΚΑΝΗΣ ΑΠΟΡΡΟΗΣ

ΥΠΟΜΝΗΜΑ
ΦΥΣΙΚΗ ΚΟΙΤΗ
ΑΞΟΝΑΣ ΚΟΙΤΗΣ ΧΕΙΜΑΡΡΟΥ
ΟΡΙΟ ΠΛΗΜΜΥΡΑΣ 100ΕΤΙΑΣ ΣΕ ΦΥΣΙΚΗ ΟΧΘΗ
ΟΡΙΟ ΟΙΚΟΠΕΔΟΥ ΜΑΝΟΥ
ΟΡΙΟΘΕΤΗΜΕΝΗ ΚΟΙΤΗ

ΕΛΛΗΝΙΚΗ ΔΗΜΟΚΡΑΤΙΑ
ΝΟΜΑΡΧΙΑΚΗ ΑΥΤΟΔΙΟΙΚΗΣΗ ΔΡΑΜΑΣ - ΚΑΒΑΛΑΣ - ΞΑΝΘΗΣ
ΝΟΜΑΡΧΙΑΚΟ ΔΙΑΜΕΡΙΣΜΑ ΚΑΒΑΛΑΣ

Ιδιοκτήτης	Εργο	Θέση
ΜΑΝΟΣ ΝΙΚΟΛΑΟΣ	ΚΑΘΟΡΙΣΜΟΣ ΟΡΙΩΝ ΥΔΑΤΟΡΕΜΑΤΟΣ	ΔΩΜΑΤΙΑ Δ.Δ ΔΩΜΑΤΙΩΝ ΔΗΜΟΥ ΠΙΕΡΕΩΝ

Αριθμός	Κλίμακα	Θέμα
Ο.1	ΚΛΙΜΑΚΑ: 1:500	ΤΟΠΟΓΡΑΦΙΚΟ ΔΙΑΓΡΑΜΜΑ ΟΙΚΟΠΕΔΟΥ

Ο Συντάξας την τοπογραφική αποτύπωση	Ημερομηνία	Σφραγίδα
ΑΝΤΩΝΙΟΣ ΜΙΧΑΛΟΠΟΥΛΟΣ Τοπογράφος Μηχανικός Τ.Ε.	ΜΑΡΤΙΟΣ 2009	ΜΙΧΑΛΟΠΟΥΛΟΣ Γ. ΑΝΤΩΝΙΟΣ ΤΟΠΟΓΡΑΦΟΣ ΜΗΧΑΝΙΚΟΣ Τ.Ε. Α.Μ. Ε.Ε.Τ.Ε.Μ. 40326 ΦΙΛΙΠΠΟΥ 11 - ΕΛΕΥΘΕΡΟΥΠΟΛΗ ΤΗΛ.: 6977.144672 ΑΦΜ 300730264 - ΔΟΥ ΕΛΕΥ/ΠΟΛΗΣ

Ο Συντάξας την υδρογεωλογική μελέτη	Ημερομηνία	Σφραγίδα
ΑΓΓΕΛΟΣ ΑΓΓΕΛΟΥΔΗΣ Πολιτικός Μηχανικός	ΜΑΡΤΙΟΣ 2009	ΑΓΓΕΛΟΣ Π. ΑΓΓΕΛΟΥΔΗΣ ΔΙΠΛ. ΠΟΛΙΤΙΚΟΣ ΜΗΧΑΝΙΚΟΣ-ΑΠΘ Μέλος ΤΕΕ - ΑΜ 17732 Δαγκλή 8. τηλ. 2510831222. ΑΦΜ 011186784 65403 ΚΑΒΑΛΑ

ΕΛΕΓΧΘΗΚΕ	Ο/ . Προϊστάμενος Τ.Ε.Ε.	ΘΕΩΡΗΘΗΚΕ Ο Προϊστάμενος Δ.Τ.Υ. Ν.ΚΑΒΑΛΑΣ
ΚΑΒΑΛΑ 15./.4/2009	ΚΑΒΑΛΑ 15./.4./2009	ΚΑΒΑΛΑ 15./.4./2009
ΓΕΩΡΓΙΟΣ ΓΕΩΡΓΟΥΛΙΑΣ Τοπογράφος Μηχανικός	ΘΩΜΑΣ ΚΑΡΑΒΑΣ Τοπογράφος Μηχανικός	ΕΥΣΤΡΑΤΙΟΣ ΚΑΛΠΑΚΙΔΗΣ Μηχανολόγος Μηχανικός

ΘΕΩΡΗΣΗ

Συνοδεύει την υπ. αριθμ. 80/03 απόφαση του Δημοτικού Συμβουλίου Δήμου ΠΙΕΡΕΩΝ
...26/6/2009

Ο Δήμαρχος

Γ. ΒΑΣΙΛΕΙΟΣ
ΔΗΜΑΡΧΟΣ

Αριθμ. 4181 (2)

Επικύρωση καθορισμού οριογραμμών του ρέματος στον οικισμό Παληό, στην περιοχή του οικοπέδου της «Ε. ΜΑΡΓΑΡΙΤΗ - Ν. ΝΙΚΟΛΑΪΔΗΣ ΟΕ» και Δ. ΒΡΑΝΑΣ, του Δ. Καβάλας Ν. Καβάλας.

Ο ΓΕΝΙΚΟΣ ΓΡΑΜΜΑΤΕΑΣ
ΠΕΡΙΦΕΡΕΙΑΣ ΑΝΑΤΟΛΙΚΗΣ ΜΑΚΕΔΟΝΙΑΣ - ΘΡΑΚΗΣ

Έχοντας υπόψη:

1. Τις διατάξεις του άρθρου 5 του ν. 3010/2002 (Φ.Ε.Κ. 91/Α΄) «Εναρμόνιση του ν. 1650/1986 με τις Οδηγίες 97/11 Ε.Ε. και 96/61 Ε.Ε., διαδικασία οριοθέτησης και ρυθμίσεις θεμάτων για τα υδατορέματα και άλλες διατάξεις».

2. Την υπ' αριθμ. 3046/304/1989 (Φ.Ε.Κ. 59/Δ΄/3.2.1989) απόφαση του Αναπληρωτή Υπουργού Περιβάλλοντος, Χωροταξίας και Δημοσίων Έργων, «Κτιριοδομικός Κανονισμός» και ειδικότερα τις διατάξεις του άρθρου 6 αυτού, σχετικά με τη δόμηση κοντά σε ρέματα, όπως ισχύει σήμερα.

3. Τις διατάξεις του ν. 2853/16.7.1922 (Φ.Ε.Κ. 116/Α΄) «Περί υδραυλικών εν γένει έργων και αστύνομεύσεως των Δημοσίων Υδάτων», όπως αυτές τροποποιήθηκαν με τις αντίστοιχες του ν.δ. 10/29.12.1923 και κωδικοποιήθηκαν από τις διατάξεις του π.δ. 18/21.3.1924.

4. Τις διατάξεις του ν. 2503/1997 (Φ.Ε.Κ. 107/Α΄/30.5.1997) «Διοίκηση, Οργάνωση, Στελέχωση της Περιφέρειας, Ρυθμίσεις θεμάτων για την Τοπική Αυτοδιοίκηση και άλλες διατάξεις».

5. Τις οικείες διατάξεις του ν. 2690/1999 (Φ.Ε.Κ. 45/Α΄/1999) «Κύρωση του Κώδικα Διοικητικής Διαδικασίας και άλλες διατάξεις».

6. Την υπ' αριθμ. 2439/2009 (Φ.Ε.Κ. 839/Β΄/6.5.2009) απόφαση του Γενικού Γραμματέα Περιφέρειας Ανατολικής Μακεδονίας - Θράκης «Εξουσιοδότηση προς υπογραφή «Με εντολή Γενικού Γραμματέα» αποφάσεων, εγγράφων και άλλων πράξεων στο Γενικό Διευθυντή, στους Προϊσταμένους Διευθύνσεων, Τμημάτων και Γραφείων των Υπηρεσιών της Περιφέρειας Ανατολικής Μακεδονίας και Θράκης».

7. Το υπ' αριθμ. 07/2940/8.7.2009 (υπ' αριθμ. ΔΙ.ΠΕ.ΧΩ. 4181/16.7.2009) έγγραφο της Δ/νσης Τεχνικών Υπηρεσιών Ν. Καβάλας με το οποίο διαβιβάστηκε στην Υπηρεσία μας η μελέτη οριοθέτησης στον οικισμό Παληό, στην περιοχή του οικοπέδου της «Ε. ΜΑΡΓΑΡΙΤΗ - Ν. ΝΙΚΟΛΑΪΔΗΣ Ο.Ε.» και Δ. ΒΡΑΝΑΣ, του Δ. Καβάλας Ν. Καβάλας.

8. Το απόσπασμα πρακτικού συνεδρίασης 18/25.6.2009 του Δημοτικού Συμβουλίου Καβάλας, κατά την οποία αποφασίστηκε η κατά πλειοψηφία έγκριση της μελέτης οριοθέτησης (υπ' αριθμ. 437/2009 απόφασης).

9. Την υδραυλική μελέτη για την οριοθέτηση του ρέματος που αναφέρεται στο θέμα και το Τοπογραφικό Διάγραμμα που τη συνοδεύει (αρ. σχεδίου Ο.1 - κλίμακα 1:200), όπως ελέγχθηκαν και θεωρήθηκαν από τη Δ/νση Τεχνικών Υπηρεσιών Ν. Καβάλας και από τα οποία προκύπτει ότι οι προτεινόμενες οριογραμμές ανταποκρίνονται σε πλημμυρική παροχή για περίοδο αναφοράς Τ = 100 έτη, αποφασίζουμε:

Επικυρώνουμε τις καθορισθείσες οριογραμμές του ρέματος στον οικισμό Παληό, στην περιοχή του οικοπέδου της «Ε. ΜΑΡΓΑΡΙΤΗ - Ν. ΝΙΚΟΛΑΪΔΗΣ ΟΕ» και Δ. ΒΡΑΝΑΣ, του Δ. Καβάλας Ν. Καβάλας, όπως φαίνονται στο Τοπογραφικό Διάγραμμα υδραυλικής επίλυσης και προτεινόμενων οριογραμμών κλίμακας 1:200, όπως αυτό ελέγχθηκε και θεωρήθηκε από τη Δ/νση Τεχνικών Υπηρεσιών Ν. Καβάλας.


Από τις διατάξεις της παρούσας απόφασης δεν προκύπτουν δαπάνες οι οποίες βαρύνουν τον Κρατικό Προϋπολογισμό.


Η ισχύς της παρούσας αρχίζει από την ανωτέρω δημοσίευση.

Η απόφαση αυτή, μαζί με το συνημμένο Τοπογραφικό Διάγραμμα, να δημοσιευθεί στην Εφημερίδα της Κυβερνήσεως.


Κομοτηνή, 29 Ιουλίου 2009

Με εντολή Γενικού Γραμματέα Περιφέρειας
Η Προϊσταμένη Διεύθυνσης ΠΕ.ΧΩ.
ΑΛΕΞΑΝΔΡΑ ΠΑΣΣΟΠΟΥΛΟΥ

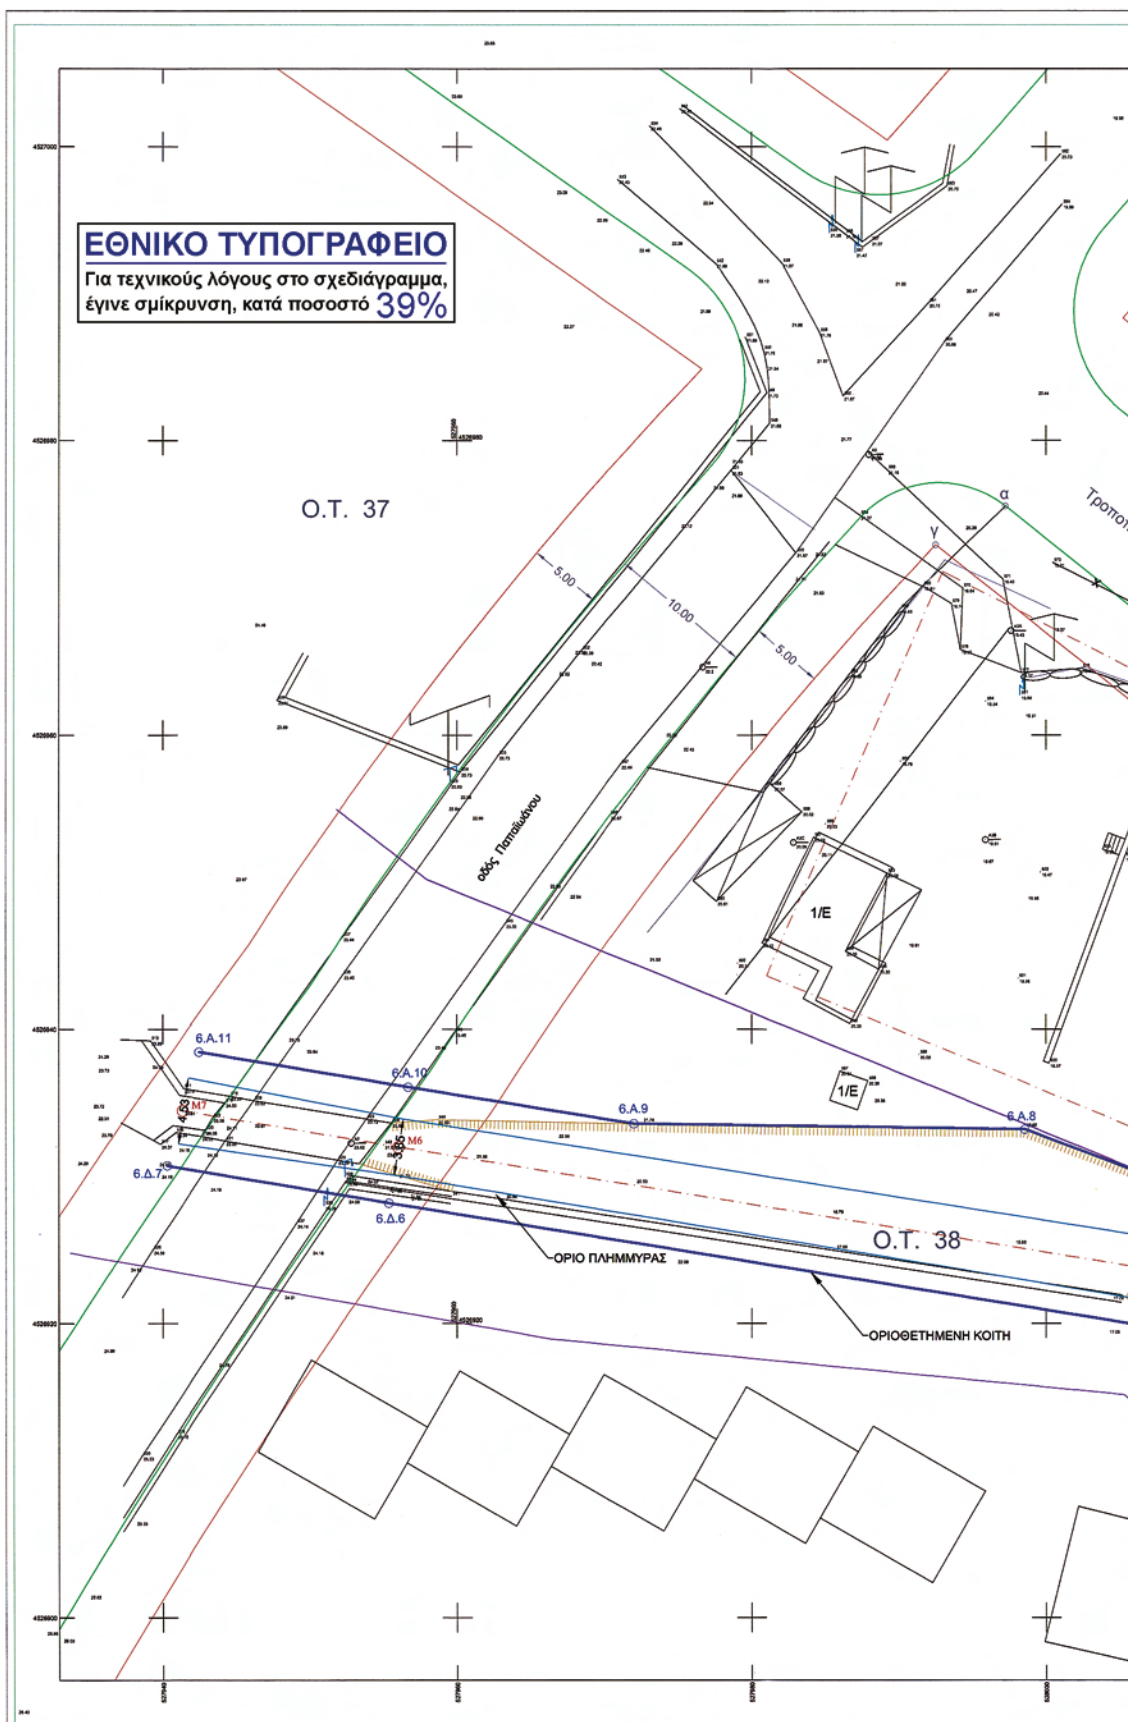
ΕΘΝΙΚΟ ΤΥΠΟΓΡΑΦΕΙΟ
Για τεχνικούς λόγους στο σχεδιάγραμμα, έγινε σμίκρυνση, κατά ποσοστό 39%
Ο.Τ. 37
Ο.Τ. 38
οδός Παπαϊωάνου
5.00
10.00
5.00
1/Ε
1/Ε
α
γ
6.Α.11
6.Α.10
6.Α.9
6.Α.8
6.Δ.7
6.Δ.6
Μ7
Μ6
ΟΡΙΟ ΠΛΗΜΜΥΡΑΣ
ΟΡΙΟΘΕΤΗΜΕΝΗ ΚΟΙΤΗ

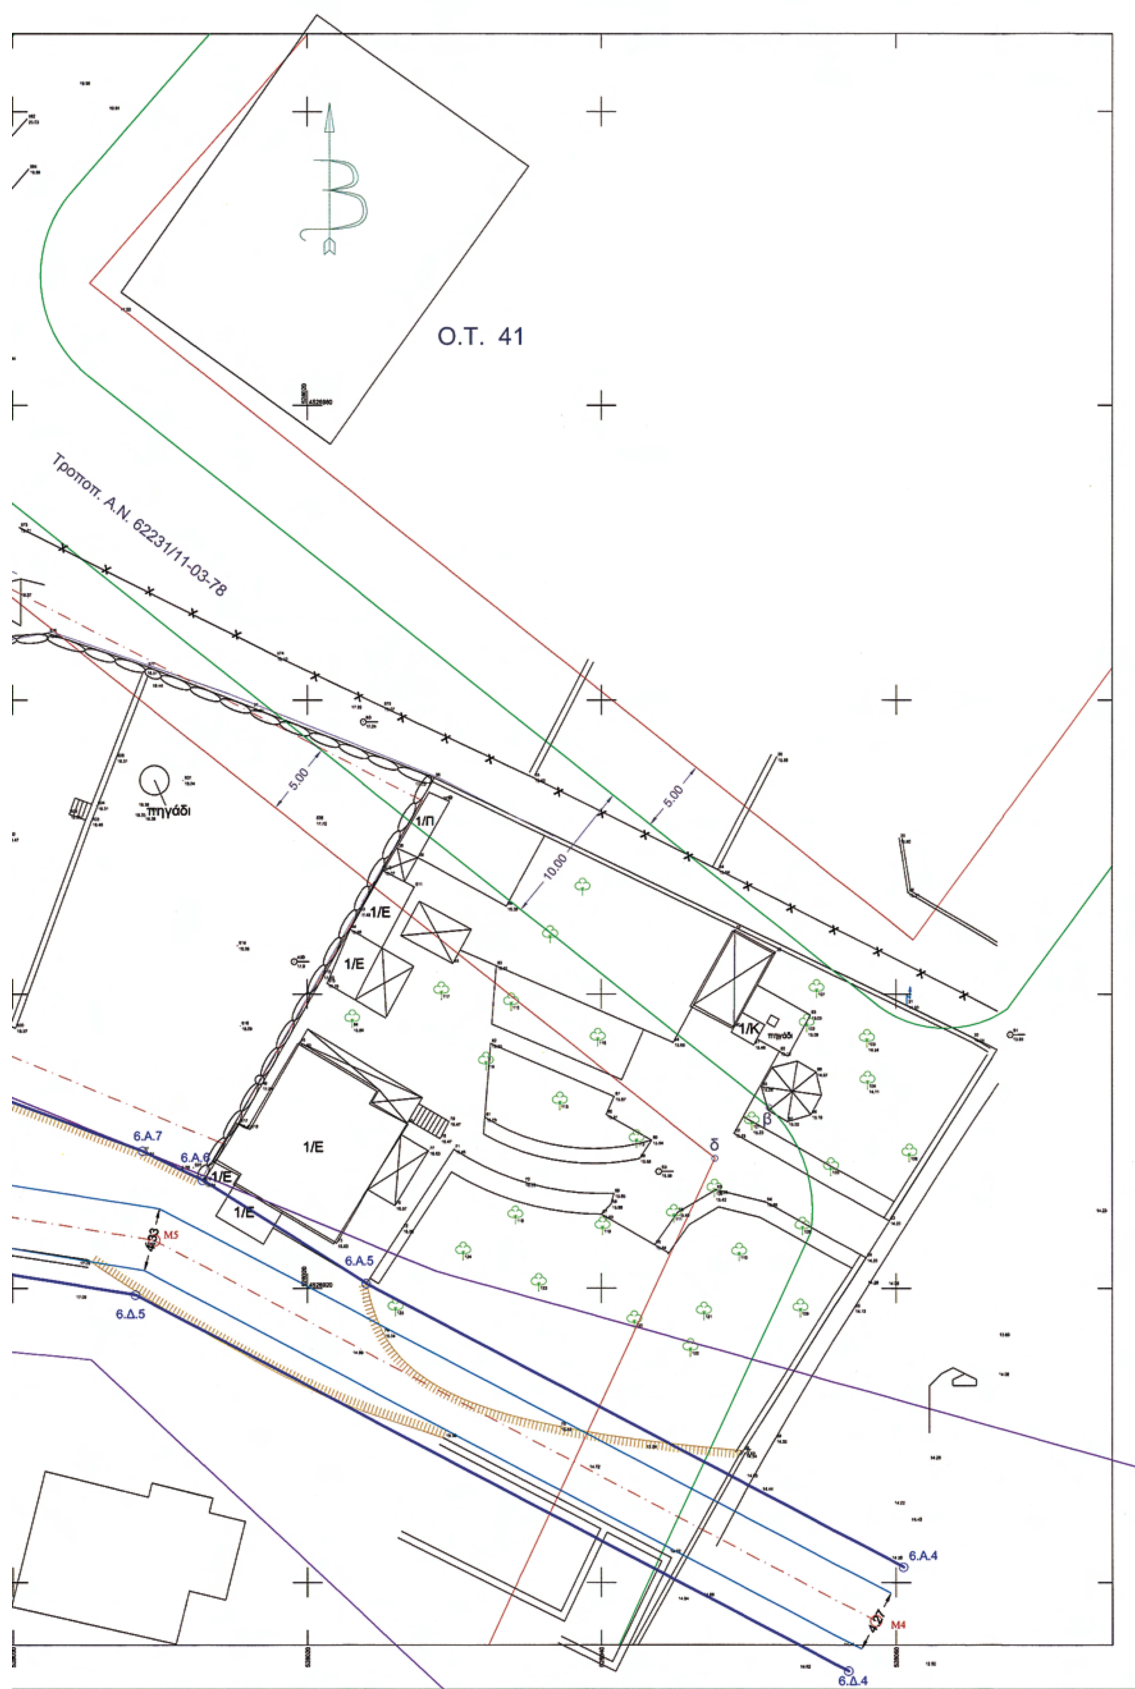

Ο.Τ. 41
Τροποπ. Α.Ν. 62231/11-03-78
5.00
5.00
10.00
πηγάδι
1/Π
1/Ε
1/Ε
1/Ε
1/Ε
1/Ε
1/Κ
πηγάδι
β
δ
6.Α.7
6.Α.6
6.Α.5
6.Α.4
6.Δ.5
6.Δ.4
M5
M4
4.33
4.27

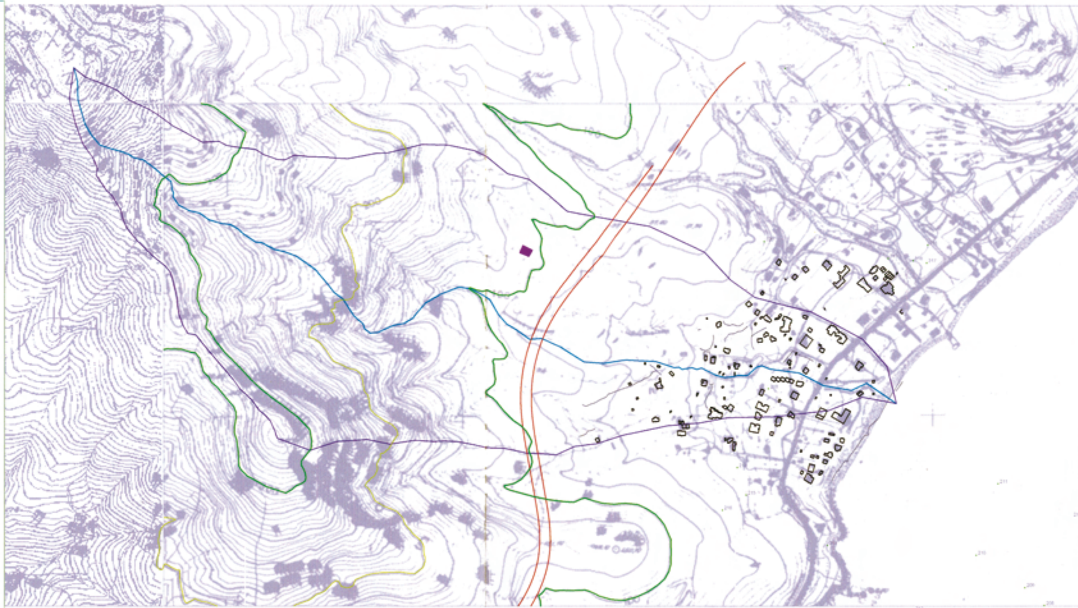

ΣΧΕΔΙΑΓΡΑΜΜΑ ΛΕΚΑΝΗΣ ΑΠΟΡΡΟΗΣ



ΥΔΡΟΛΟΓΙΚΑ ΣΤΟΙΧΕΙΑ ΧΕΙΜΑΡΡΟΥ			ΧΕΙΜΑΡΡΟΥ R6- ΠΑΛΙΟΥ										
ΣΗΜΕΙΟ ΑΝΑΦΟΡΑΣ	ΠΕΡΙΟΔΟΣ ΕΠΑΝΑΦΟΡΑΣ T	ΣΥΝΤΕΛΕΣΤΗΣ ΑΠΟΡΡΟΗΣ	ΧΡΟΝΟΣ ΣΥΓΚΕΝΤΡΩΣΗΣ			ΕΝΤΑΣΗ ΒΡΟΧΗΣ			ΠΑΡΟΧΗ (m3/s)				
			[illegible]	[illegible]	ΤΕΛΙΚΟ	[illegible]	[illegible]	ΤΕΛΙΚΗ	[illegible]	[illegible]	ΤΕΛΙΚΗ	[illegible]	[illegible]
	y		h			mm/h			[illegible]				
ΣΤΗΝ ΕΚΒΟΛΗ ΣΤΗ ΘΑΛΑΣΣΑ	100	0.43	0.24	0.66	0.54	163.34	83.89	70.12	[illegible]	7.30	8.42	[illegible]	0.20
	50	0.43	0.24	0.66	0.54	147.78	75.88	[illegible]	[illegible]	[illegible]	7.63	[illegible]	0.20
	25	0.42	0.24	0.68	0.54	124.82	[illegible]	70.31	[illegible]	[illegible]	[illegible]	[illegible]	0.20
	10	0.43	0.24	0.66	0.54	114.38	[illegible]	[illegible]	[illegible]	[illegible]	[illegible]	[illegible]	0.20

ΓΕΩΜΕΤΡΙΚΑ ΣΤΟΙΧΕΙΑ			ΧΕΙΜΑΡΡΟΥ R6-				ΠΑΛΙΟΥ			
ΣΗΜΕΙΟ ΑΝΑΦΟΡΑΣ	ΕΜΒΑΔΟ ΛΕΚΑΝΗΣ	ΜΗΚΟΣ ΚΟΙΤΗΣ	ΥΔΡΟΚΡΙΤΗΣ			ΥΨΟΜΕΤΡΑ				ΜΕΣΗ ΚΛΙΣΗ
			ΜΗΚΟΣ	ΣΥΝΤΕΛΕΣΤΗΣ ΜΟΡΦΗΣ	ΣΥΝΤΕΛΕΣΤΗΣ ΑΝΟΜΟΙΟΜΟΡΦΙΑΣ	ΜΕΓΙΣΤΟ	ΜΕΣΟ ΕΜΒΑΔΟΥ	ΜΕΣΟ ΜΗΚΟΥΣ	ΕΛΑΧΙΣΤΟ	
	m2	m				m				%
ΣΤΗΝ ΕΚΒΟΛΗ ΣΤΗ ΘΑΛΑΣΣΑ	745,148	2,163	4,297	0.712	0.999	440.10	160.99	117.20	0.00	16.88%

ΣΥΝΤΕΤΑΓΜΕΝΕΣ ΚΟΡΥΦΩΝ ΟΡΙΟΘΕΤΗΣΗΣ ΧΕΙΜΑΡΡΟΥ R6 ΣΤΟ ΠΑΛΙΟ			
6A11	X=527942.52 Y=4526938.47	6Δ7	X=527940.31 Y=4526930.73
6A10	X=527956.66 Y=4526936.07	6Δ6	X=527955.35 Y=4526928.18
6A9	X=527971.96 Y=4526933.58	6Δ5	X=528008.35 Y=4526919.55
6A8	X=527998.55 Y=4526933.19	6Δ4	X=528056.78 Y=4526893.97
6A7	X=528008.84 Y=4526929.32		
6A6	X=528012.89 Y=4526927.35		
6A5	X=528024.03 Y=4526920.32		
6A4	X=528060.51 Y=4526901.04		

ΥΠΟΜΝΗΜΑ

- ΦΥΣΙΚΗ ΚΟΙΤΗ
- ΑΞΟΝΑΣ ΚΟΙΤΗΣ ΧΕΙΜΑΡΡΟΥ
- ΟΡΙΟ ΠΛΗΜΜΥΡΑΣ 100ΕΤΙΑΣ ΣΕ ΦΥΣΙΚΗ ΟΧΘΗ
- ΟΡΙΟ ΟΙΚΟΠΕΔΟΥ
- ΟΡΙΟΘΕΤΗΜΕΝΗ ΚΟΙΤΗ
- ΟΙΚΟΔΟΜΙΚΗ ΓΡΑΜΜΗ
- ΡΥΜΟΤΟΜΙΚΗ ΓΡΑΜΜΗ

ΕΛΛΗΝΙΚΗ ΔΗΜΟΚΡΑΤΙΑ
ΝΟΜΑΡΧΙΑΚΗ ΑΥΤΟΔΙΟΙΚΗΣΗ ΔΡΑΜΑΣ - ΚΑΒΑΛΑΣ - ΞΑΝΘΗΣ
ΝΟΜΑΡΧΙΑΚΟ ΔΙΑΜΕΡΙΣΜΑ ΚΑΒΑΛΑΣ

Ιδιοκτήτης	Εργο	Θέση
Κ/Ξ Ε.ΜΑΡΓΑΡΙΤΗΣ- Ν.ΝΙΚΟΛΑΙΔΗΣ Ο.Ε.& Δ.ΒΡΑΝΑΣ	ΚΑΘΟΡΙΣΜΟΣ ΟΡΙΟΓΡΑΜΜΩΝ ΧΕΙΜΑΡΡΟΥ	ΟΙΚΙΣΜΟΣ ΠΑΛΙΟΥ Δ.Δ ΠΑΛΙΟΥ ΔΗΜΟΥ ΚΑΒΑΛΑΣ

Αριθμός	Κλίμακα	Θέμα
Ο.1	ΚΛΙΜΑΚΑ: 1:200	ΤΟΠΟΓΡΑΦΙΚΟ ΔΙΑΓΡΑΜΜΑ ΟΙΚΟΠΕΔΟΥ

Ο Συντάξας την τοπογραφική αποτύπωση	Ημερομηνία	Σφραγίδα
ΔΗΜΗΤΡΙΑΔΗΣ ΠΑΝΑΓΙΩΤΗΣ Τοπογράφος Μηχανικός	ΜΑΡΤΙΟΣ 2009	ΠΑΝΑΓΙΩΤΗΣ Μ. ΔΗΜΗΤΡΙΑΔΗΣ ΤΟΠΟΓΡΑΦΟΣ ΜΗΧΑΝΙΚΟΣ ΔΙΠΛ. ΠΟΛΥΤΕΧΝΙΚΗΣ ΣΧΟΛΗΣ Α.Π.Θ. ΜΕΛΟΣ ΤΕΕ ΑΡΙΘΜ. ΜΗΤΡΩΟΥ 50910 ΚΑΒΑΛΑ - ΔΑΓΚΛΗ 8 ΤΗΛ. 6944 - 347080

Ο Συντάξας την υδρογεωλογική μελέτη	Ημερομηνία	Σφραγίδα
ΑΓΓΕΛΟΣ ΑΓΓΕΛΟΥΔΗΣ Πολιτικός Μηχανικός	ΜΑΡΤΙΟΣ 2009	ΑΓΓΕΛΟΣ Π. ΑΓΓΕΛΟΥΔΗΣ ΔΙΠΛ. ΠΟΛΙΤΙΚΟΣ ΜΗΧΑΝΙΚΟΣ-Α.Π.Θ. Μέλος ΤΕΕ, Αρ. Μητρώου ΤΕΕ 17732 Δαγκλή 8, Τ.Κ. 654 03 ΚΑΒΑΛΑ ☎ 2510-831222 Αφμ: 011186784 Δου: Β' ΚΑΒΑΛΑΣ

ΕΛΕΓΧΘΗΚΕ	Ο Προϊστάμενος Τ.Ε.Ε.	ΘΕΩΡΗΘΗΚΕ Ο Προϊστάμενος Δ.Τ.Υ. Ν.ΚΑΒΑΛΑΣ
ΚΑΒΑΛΑ 25/5/2009	ΚΑΒΑΛΑ 25/5/2009	ΚΑΒΑΛΑ 25/5/2009
ΓΕΩΡΓΙΟΣ ΓΕΩΡΓΟΥΛΙΑΣ Τοπογράφος Μηχανικός	ΘΩΜΑΣ ΚΑΡΑΒΑΣ Τοπογράφος Μηχανικός	ΕΥΣΤΡΑΤΙΟΣ ΚΑΛΠΑΚΙΔΗΣ Μηχανολόγος Μηχανικός

ΘΕΩΡΗΣΗ
Συνοδεύει την υπ. αριθμ. 437/09 απόφαση του Δημοτικού Συμβουλίου Δήμου ΚΑΒΑΛΑΣ
ΚΑΒΑΛΑ 25-06-2009
Ο Δήμαρχος

Αριθμ. 3714 (3)

Επικύρωση καθορισμού οριογραμμών του ρέματος Καραβαγγέλη του Δήμου Πιερέων του Ν. Καβάλας.

Ο ΓΕΝΙΚΟΣ ΓΡΑΜΜΑΤΕΑΣ
ΠΕΡΙΦΕΡΕΙΑΣ ΑΝΑΤΟΛΙΚΗΣ ΜΑΚΕΔΟΝΙΑΣ – ΘΡΑΚΗΣ

Έχοντας υπόψη:

1. Τις διατάξεις του άρθρου 5 του ν. 3010/2002 (Φ.Ε.Κ. 91/Α΄) «Εναρμόνιση του ν. 1650/1986 με τις Οδηγίες 97/11 Ε.Ε. και 96/61 Ε.Ε., διαδικασία οριοθέτησης και ρυθμίσεις θεμάτων για τα υδατορέματα και άλλες διατάξεις».

2. Την υπ' αριθμ. 3046/304/1989 (Φ.Ε.Κ. 59/Δ΄/3.2.1989) απόφαση του Αναπληρωτή Υπουργού Περιβάλλοντος, Χωροταξίας και Δημοσίων Έργων, «Κτιριοδομικός Κανονισμός» και ειδικότερα τις διατάξεις του άρθρου 6 αυτού, σχετικά με τη δόμηση κοντά σε ρέματα, όπως ισχύει σήμερα.

3. Τις διατάξεις του ν. 2853/16.7.1922 (Φ.Ε.Κ. 116/Α΄) «Περί υδραυλικών εν γένει έργων και αστυνομεύσεως των Δημοσίων Υδάτων», όπως αυτές τροποποιήθηκαν με τις αντίστοιχες του ν.δ. 10/29.12.1923 και κωδικοποιήθηκαν από τις διατάξεις του π.δ. 18/21.3.1924.

4. Τις διατάξεις του ν. 2503/1997 (Φ.Ε.Κ. 107/Α΄/30.5.1997) «Διοίκηση, Οργάνωση, Στελέχωση της Περιφέρειας, Ρυθμίσεις θεμάτων για την Τοπική Αυτοδιοίκηση και άλλες διατάξεις».

5. Τις οικείες διατάξεις του ν. 2690/1999 (Φ.Ε.Κ. 45/Α΄/1999) «Κύρωση του Κώδικα Διοικητικής Διαδικασίας και άλλες διατάξεις».

6. Την υπ' αριθμ. 2439/2009 (Φ.Ε.Κ. 839/Β΄/6.5.2009) απόφαση του Γενικού Γραμματέα Περιφέρειας Ανατολικής Μακεδονίας - Θράκης «Εξουσιοδότηση προς υπογραφή «Με εντολή Γενικού Γραμματέα» αποφάσεων, εγγράφων και άλλων πράξεων στο Γενικό Διευθυντή, στους Προϊσταμένους Διευθύνσεων, Τμημάτων και Γραφείων των Υπηρεσιών της Περιφέρειας Ανατολικής Μακεδονίας και Θράκης».

7. Το υπ' αριθμ. 07/2310/11.6.2009 (υπ' αριθμ. ΔΙ.ΠΕ.ΧΩ. 3714/26.6.2009) έγγραφο της Δ/νσης Τεχνικών Υπηρεσιών Ν. Καβάλας με το οποίο διαβιβάστηκε στην Υπηρεσία μας η μελέτη οριοθέτησης του ρέματος Καραβαγγέλη του Δήμου Πιερέων του Ν. Καβάλας.

8. Το Απόσπασμα πρακτικού της υπ' αριθμ. 2/2009 συνεδρίασης του Δημοτικού Συμβουλίου Πιερέων, κατά την οποία αποφασίστηκε ομόφωνα η έγκριση της μελέτης οριοθέτησης (υπ' αριθμ. 16/2009 απόφασης) καθώς και η καταβολή της δαπάνης εκπόνησης της υδραυλικής μελέτης.

9. Την υδραυλική μελέτη για την οριοθέτηση του ρέματος που αναφέρεται στο θέμα και το Τοπογραφικό Διάγραμμα που τη συνοδεύει (αρ. σχεδίου Ο.ΚΑΡ-Ο1 - κλίμακα 1:500), όπως ελέγχθηκαν και θεωρήθηκαν από τη Δ/νση Τεχνικών Υπηρεσιών Ν. Καβάλας και από τα οποία προκύπτει ότι οι προτεινόμενες οριογραμμές ανταποκρίνονται σε πλημμυρική παροχή για περίοδο αναφοράς Τ = 100 έτη, αποφασίζουμε:

Επικυρώνουμε τις καθορισθείσες οριογραμμές του ρέματος Καραβαγγέλη του Δήμου Πιερέων του Ν. Καβάλας, όπως φαίνονται στο Τοπογραφικό Διάγραμμα υδραυλικής επίλυσης και προτεινόμενων οριογραμμών κλίμακας 1:500, όπως αυτό ελέγχθηκε και θεωρήθηκε από τη Δ/νση Τεχνικών Υπηρεσιών Ν. Καβάλας.

Από τις διατάξεις της παρούσας απόφασης προκύπτουν δαπάνες οι οποίες βαρύνουν τον Κρατικό Προϋπολογισμό. Σύμφωνα με το υπ' αριθμ. (8) σχετικό, η καταβολή της δαπάνης για τη σύνταξη της υδραυλικής μελέτης θα γίνει με χρηματικό ένταλμα βάσει εκδοθέντος λογαριασμού από την Τ.Υ.Δ.Κ. Ν. Καβάλας στο όνομα της Μαλλίδου Ερατούς - Πολιτικό Μηχανικό - και θα βαρύνει τον Κ.Α. 70/7413 του προϋπολογισμού οικονομικού έτους 2009 του Δ. Πιερέων.


Η ισχύς της παρούσας αρχίζει από την ανωτέρω δημοσίευση.


Η απόφαση αυτή, μαζί με το συνημμένο Τοπογραφικό Διάγραμμα, να δημοσιευθεί στην Εφημερίδα της Κυβερνήσεως.

Κομοτηνή, 16 Ιουλίου 2009

Με εντολή Γενικού Γραμματέα Περιφέρειας
Η Προϊσταμένη Διεύθυνσης ΠΕ.ΧΩ.
ΑΛΕΞΑΝΔΡΑ ΠΑΣΣΟΠΟΥΛΟΥ

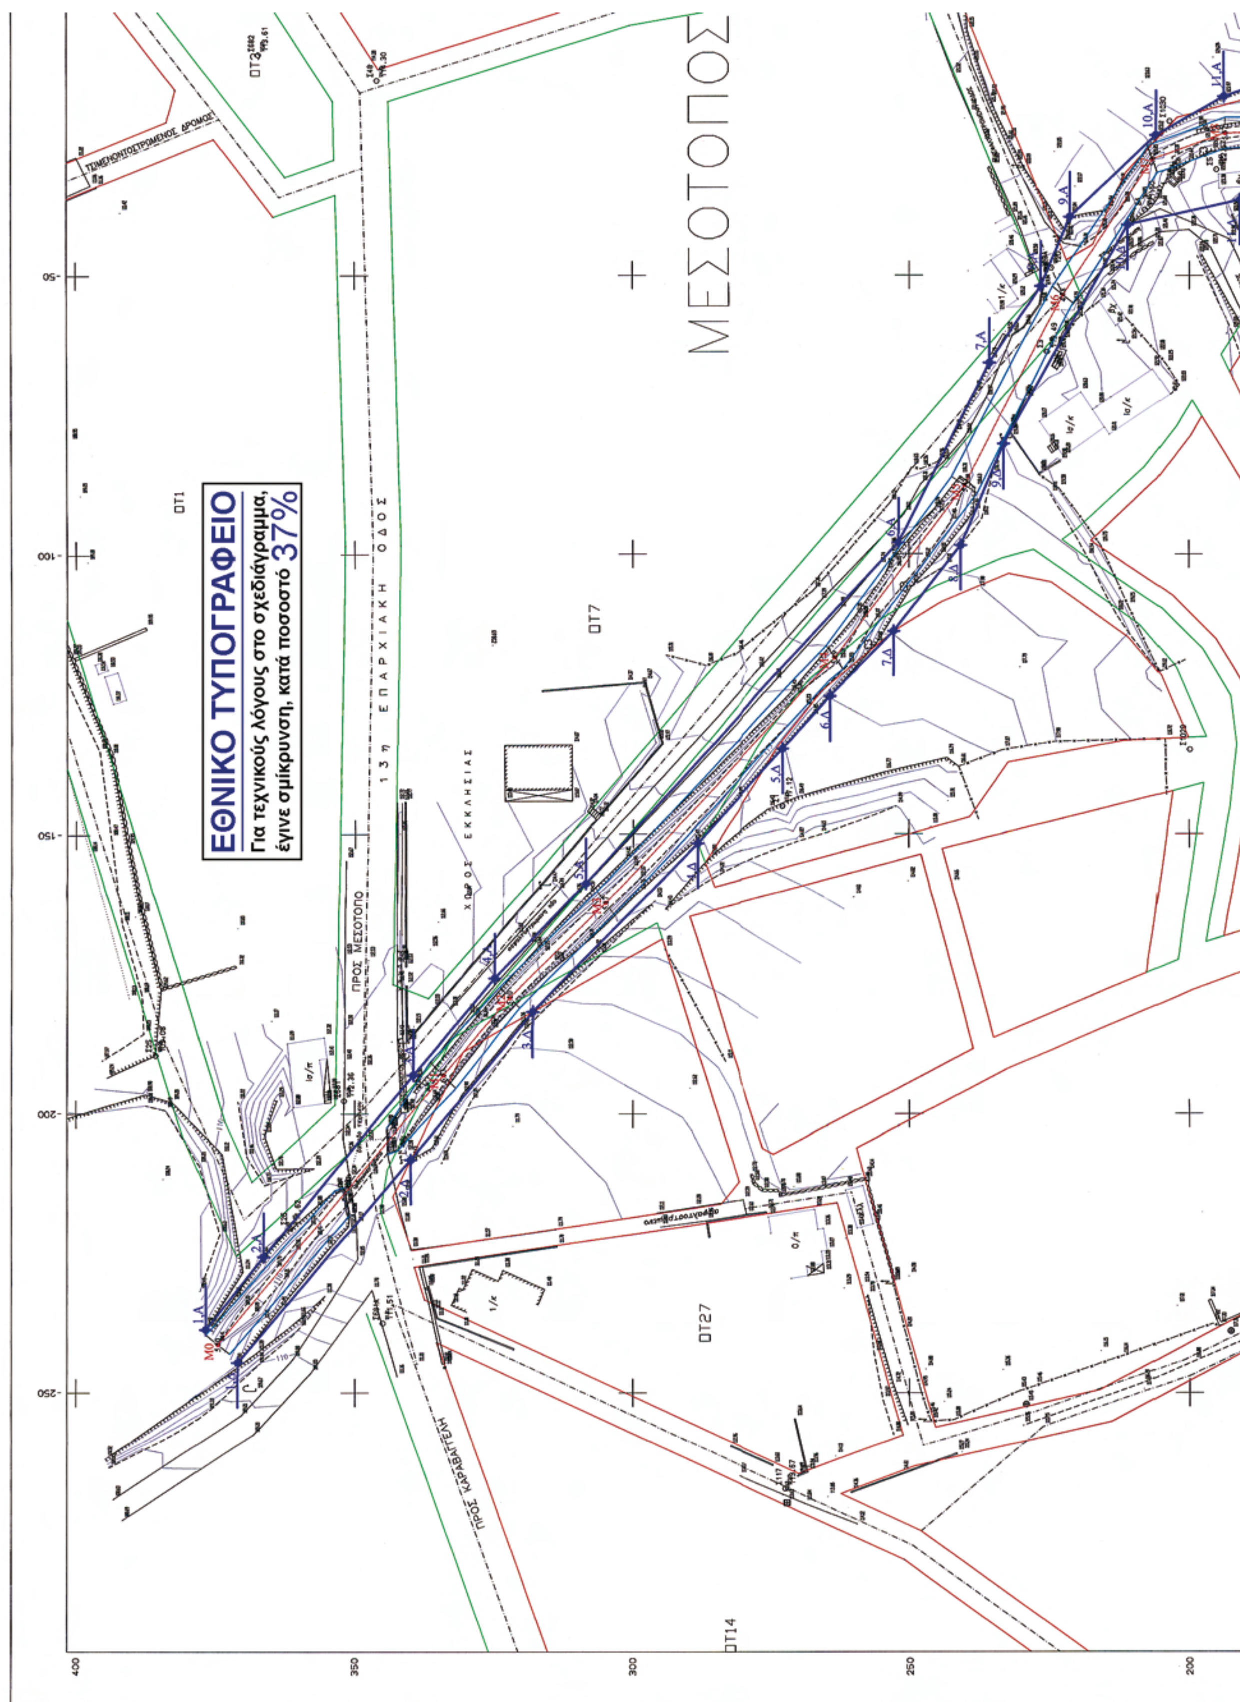


ΕΘΝΙΚΟ ΤΥΠΟΓΡΑΦΕΙΟ
Για τεχνικούς λόγους στο σχεδιάγραμμα,
έγινε σμίκρυνση, κατά ποσοστό 37%
ΜΕΣΟΤΟΠΟΣ
13η ΕΠΑΡΧΙΑΚΗ ΟΔΟΣ
ΧΩΡΟΣ ΕΚΚΛΗΣΙΑΣ
ΠΡΟΣ ΜΕΣΟΤΟΠΟ
ΠΡΟΣ ΚΑΡΑΒΑΓΓΕΛΗ
ΤΣΙΜΕΝΤΟΣΤΡΩΜΕΝΟΣ ΔΡΟΜΟΣ
ΟΤ1
ΟΤ2
ΟΤ7
ΟΤ14
ΟΤ27
-50
-100
-150
-200
-250
400
350
300
250
200

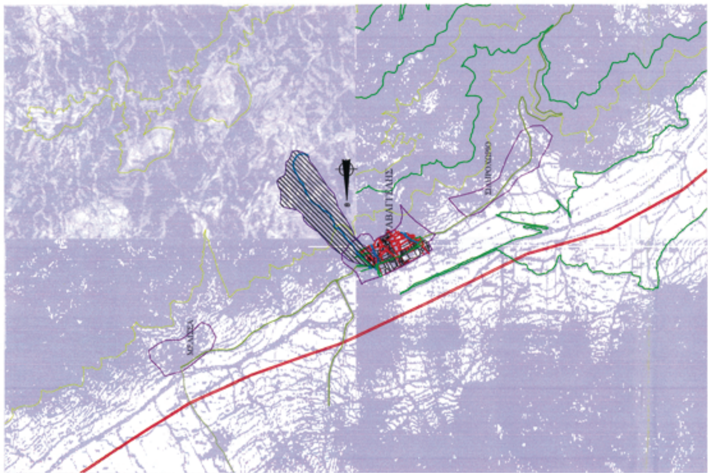


ΣΧΕΔΙΑΓΡΑΜΜΑ ΛΕΚΑΝΗΣ ΑΠΟΡΡΟΗΣ

ΥΠΟΜΝΗΜΑ
ΑΞΟΝΑΣ ΚΟΙΤΗΣ ΧΕΙΜΑΡΡΟΥ
ΟΡΙΟ ΠΛΗΜΜΥΡΑΣ 100ΕΤΙΑΣ ΣΕ ΦΥΣΙΚΗ ΚΟΙΤΗ
ΓΡΑΜΜΗ ΟΡΙΟΘΕΤΗΣΗΣ ΧΕΙΜΑΡΡΟΥ
ΚΟΡΥΦΗ ΓΡΑΜΜΗΣ ΟΡΙΟΘΕΤΗΣΗΣ
ΛΕΚΑΝΗ ΑΠΟΡΡΟΗΣ ΧΕΙΜΑΡΡΟΥ
ΟΡΙΟ ΟΙΚΙΣΜΟΥ ΚΑΡΑΒΑΓΓΕΛΗ
ΥΨΟΜΕΤΡΙΚΗ ΚΑΜΠΥΛΗ
ΟΙΚΟΔΟΜΙΚΗ ΓΡΑΜΜΗ
ΡΥΜΟΤΟΜΙΚΗ ΓΡΑΜΜΗ
ΠΡΟΒΟΛΗ ΗΑΤΤ-Μικρό φύλλο

ΟΤ4 ΟΤ9 ΟΤ14 ΟΤ18 ΟΤ8 ΟΤ13 ΟΤ3

ΤΣΙΜΕΝΤΟΣΤΡΩΜΕΝΟΣ ΔΡΟΜΟΣ

ΟΙΚΟΠΕΔΟ

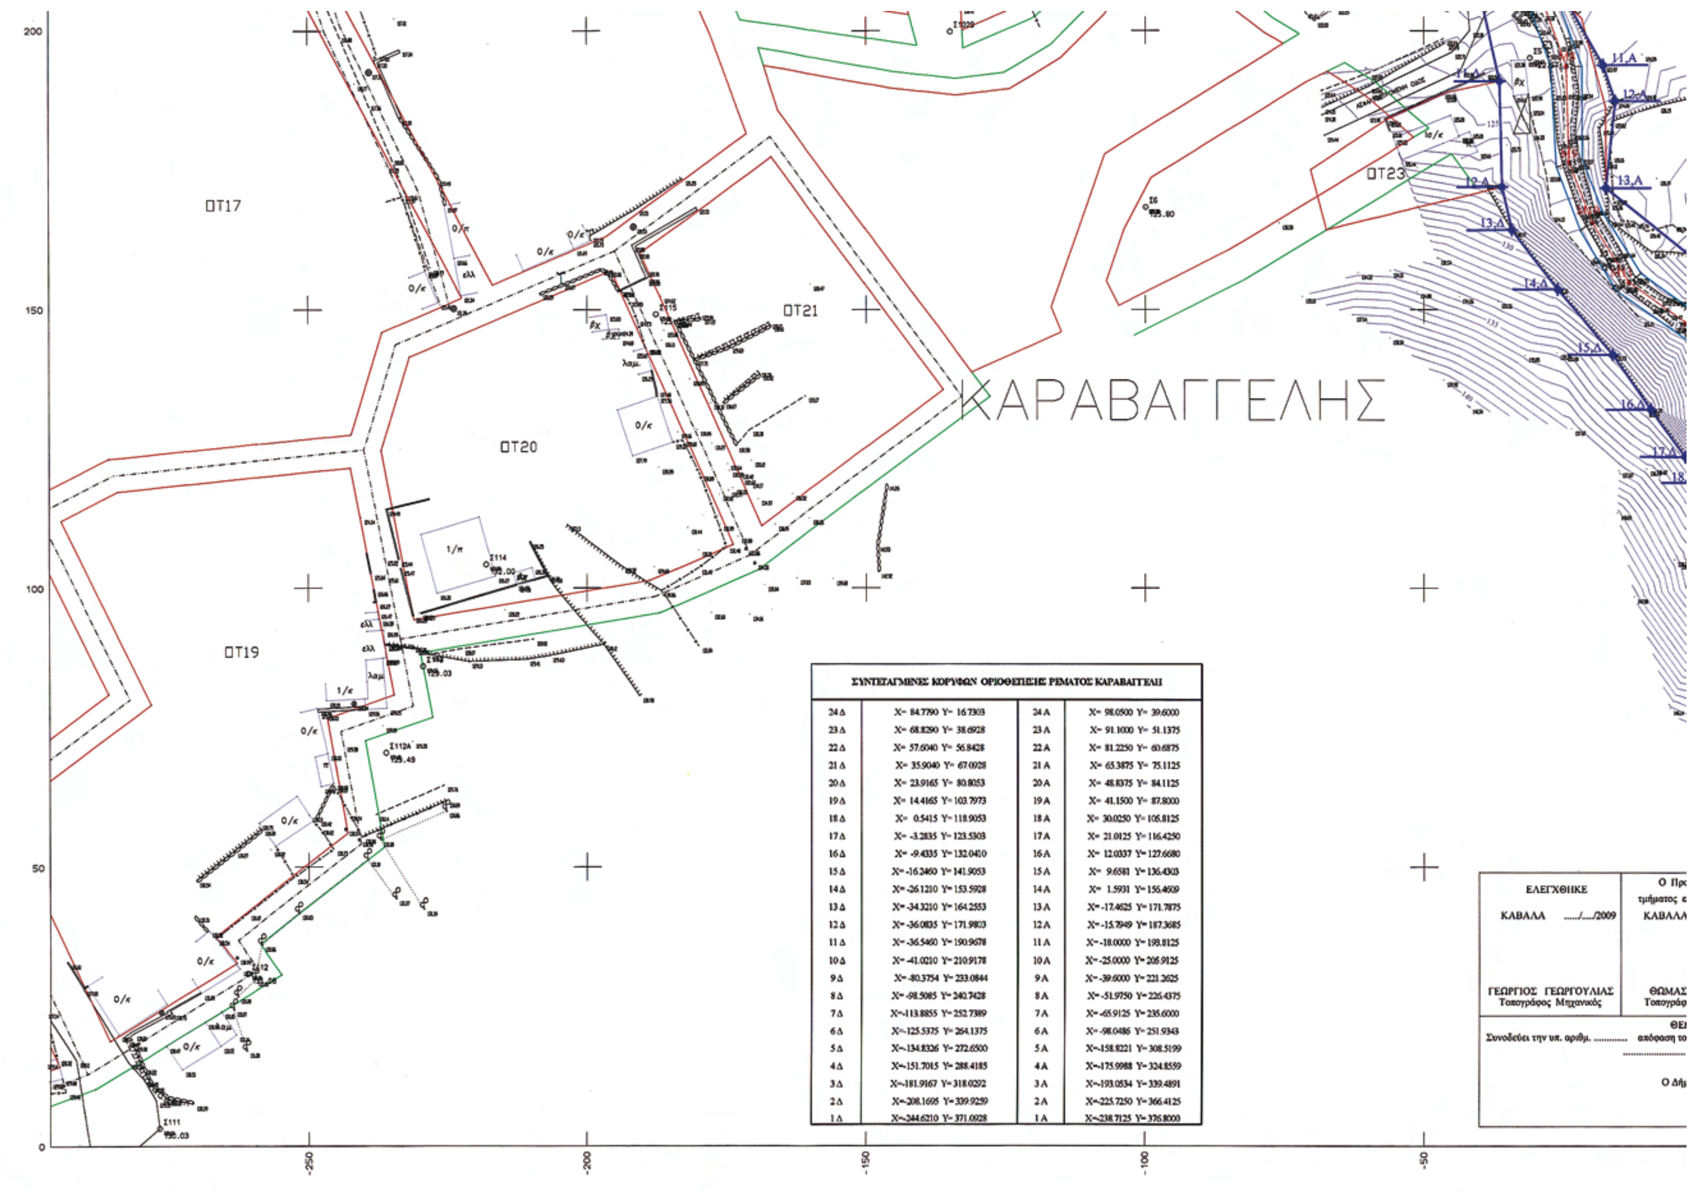

ΣΥΝΤΕΤΑΓΜΕΝΕΣ ΚΟΡΥΦΩΝ ΟΡΙΟΘΕΤΗΣΗΣ ΡΕΜΑΤΟΣ ΚΑΡΑΒΑΓΓΕΛΗ

24Δ	X= 84.7790 Y= 16.7303	24Α	X= 98.0500 Y= 39.6000
23Δ	X= 68.8290 Y= 38.6928	23Α	X= 91.1000 Y= 51.1375
22Δ	X= 57.6040 Y= 56.8428	22Α	X= 81.2250 Y= 60.6875
21Δ	X= 35.9040 Y= 67.0928	21Α	X= 65.3875 Y= 75.1125
20Δ	X= 23.9165 Y= 80.8053	20Α	X= 48.8375 Y= 84.1125
19Δ	X= 14.4165 Y= 103.7973	19Α	X= 41.1500 Y= 87.8000
18Δ	X= 0.5415 Y= 118.9053	18Α	X= 30.0250 Y= 105.8125
17Δ	X= -3.2835 Y= 123.5303	17Α	X= 21.0125 Y= 116.4250
16Δ	X= -9.4335 Y= 132.0410	16Α	X= 12.0337 Y= 127.6680
15Δ	X= -16.2460 Y= 141.9053	15Α	X= 9.6581 Y= 136.4303
14Δ	X= -26.1210 Y= 153.5928	14Α	X= 1.5931 Y= 156.4609
13Δ	X= -34.3210 Y= 164.2553	13Α	X= -17.4625 Y= 171.7875
12Δ	X= -36.0835 Y= 171.9803	12Α	X= -15.7949 Y= 187.3685
11Δ	X= -36.5460 Y= 190.9678	11Α	X= -18.0000 Y= 193.8125
10Δ	X= -41.0210 Y= 210.9178	10Α	X= -25.0000 Y= 205.9125
9Δ	X= -80.3754 Y= 233.0844	9Α	X= -39.6000 Y= 221.2625
8Δ	X= -98.5085 Y= 240.7428	8Α	X= -51.9750 Y= 226.4375
7Δ	X= -113.8855 Y= 252.7389	7Α	X= -65.9125 Y= 235.6000
6Δ	X= -125.5375 Y= 264.1375	6Α	X= -98.0486 Y= 251.9343
5Δ	X= -134.8326 Y= 272.6500	5Α	X= -158.8221 Y= 308.5199
4Δ	X= -151.7015 Y= 288.4185	4Α	X= -175.9988 Y= 324.8559
3Δ	X= -181.9167 Y= 318.0292	3Α	X= -193.0534 Y= 339.4891
2Δ	X= -208.1695 Y= 339.9259	2Α	X= -225.7250 Y= 366.4125
1Δ	X= -244.6210 Y= 371.0928	1Α	X= -238.7125 Y= 376.8000

ΕΛΛΗΝΙΚΗ ΔΗΜΟΚΡΑΤΙΑ
ΝΟΜΟΣ ΚΑΒΑΛΑΣ
ΔΗΜΟΣ ΠΙΕΡΕΩΝ

ΜΕΛΕΤΗ ΟΡΙΟΘΕΤΗΣΗΣ ΡΕΜΑΤΟΣ ΚΑΡΑΒΑΙΤΕΛΗ

ΘΕΜΑ: ΟΡΙΖΟΝΤΙΟΓΡΑΦΙΑ ΟΡΙΟΘΕΤΗΣΗΣ

ΑΡΙΘΜΟΣ ΣΧΕΔΙΟΥ: Ο.ΚΑΡ-01

ΚΛΙΜΑΚΑ: 1:500

